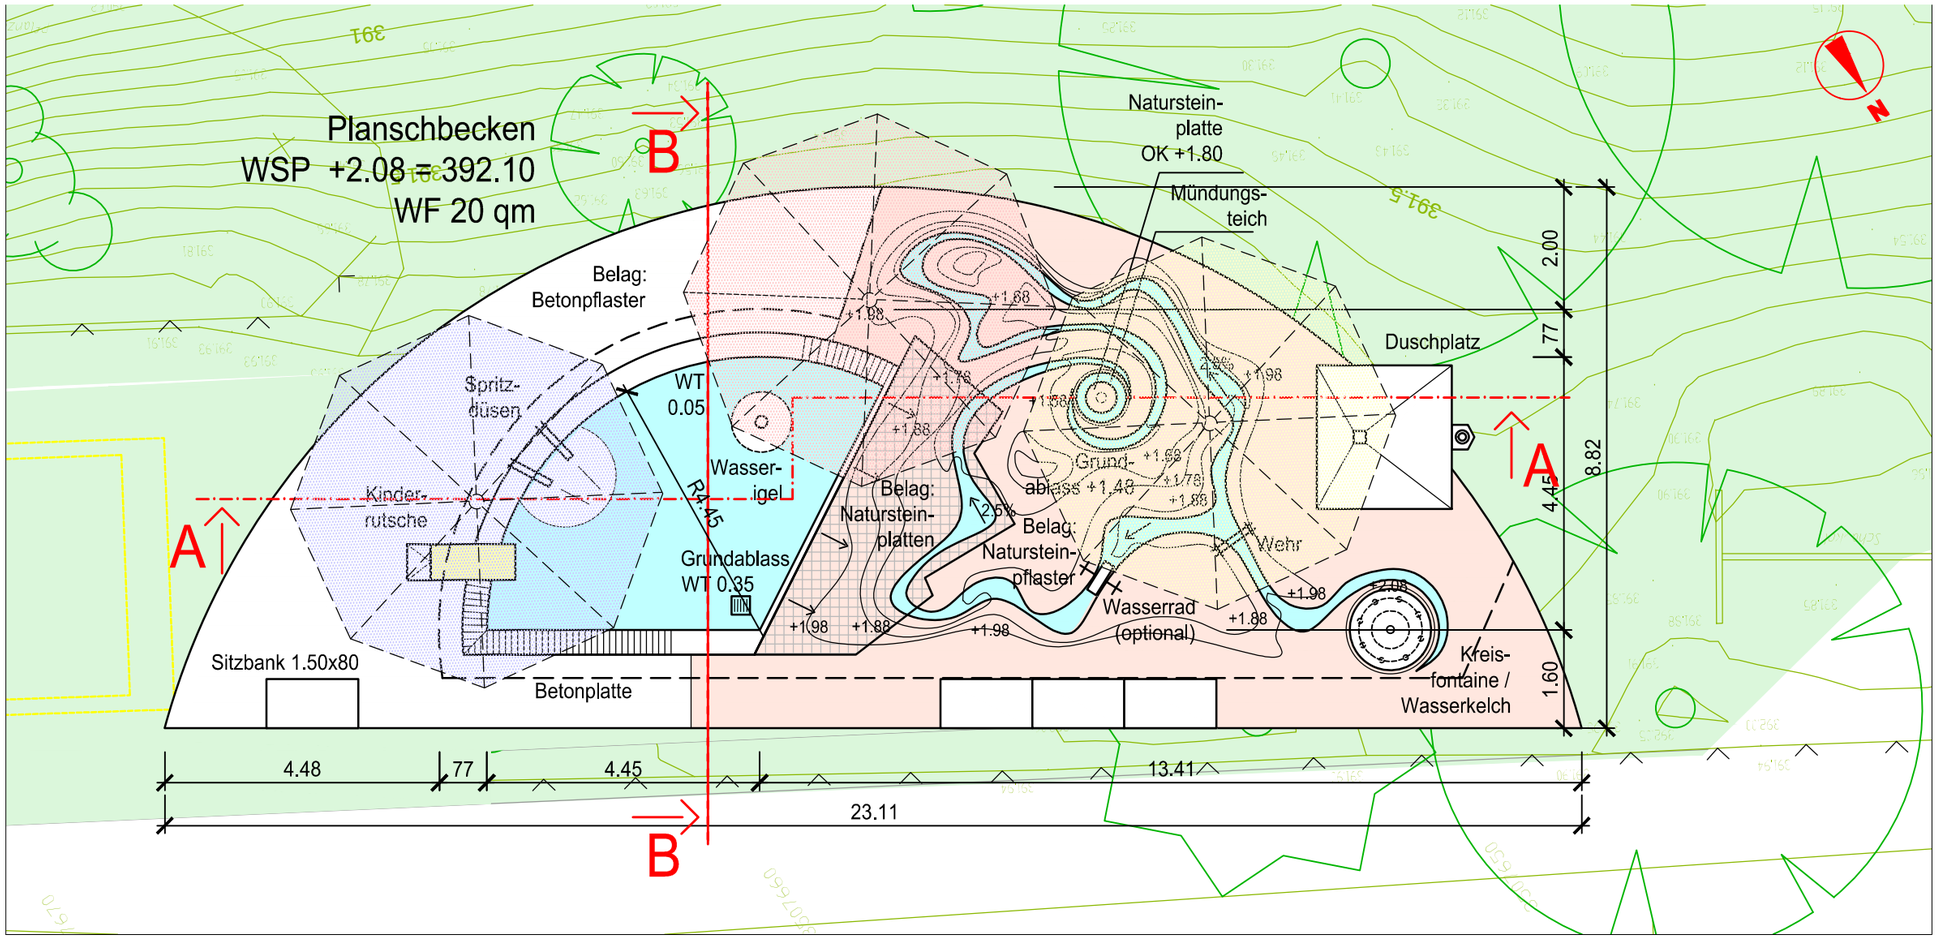

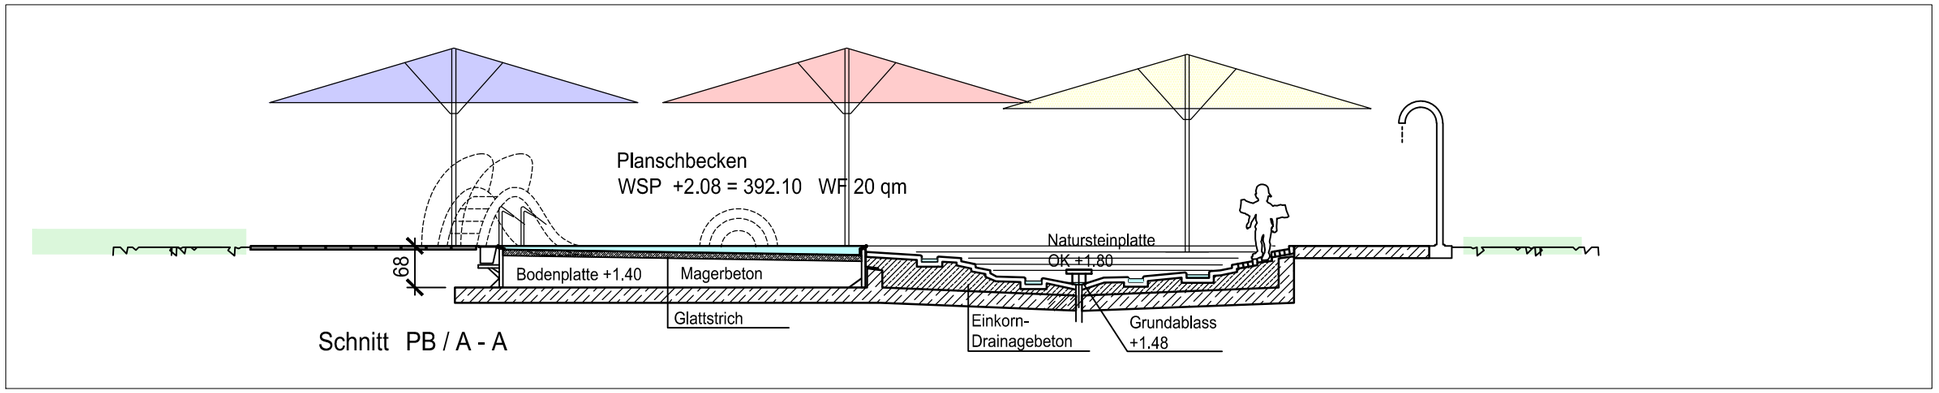

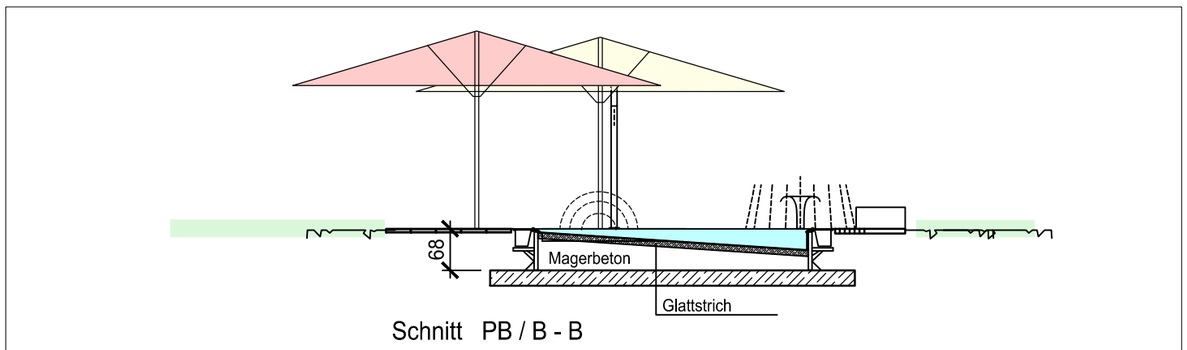

Richter + Rausenberger
Dipl.-Ing.
Freier Architekt
Dipl.-Ing.
Verfahrenstechnik
Partnerschafts-
gesellschaft mbB im
Bäderbau
Dieselstraße 32 70839 Gerlingen Telefon 07156 96617-0 Telefax 07156 96617-10

Gemeinde Dettenhausen

Sanierung des Freibades
Planschbecken
Grundriss, Schnitte

Entwurf

Plannr.: 3.008

Datei: G:\CAD\Dettenhausen\LPH5-Werkplanung\5.001-Dett

M.: 1 : 100

gezeichnet: 07.12.2016 / hed

freigegeben: