


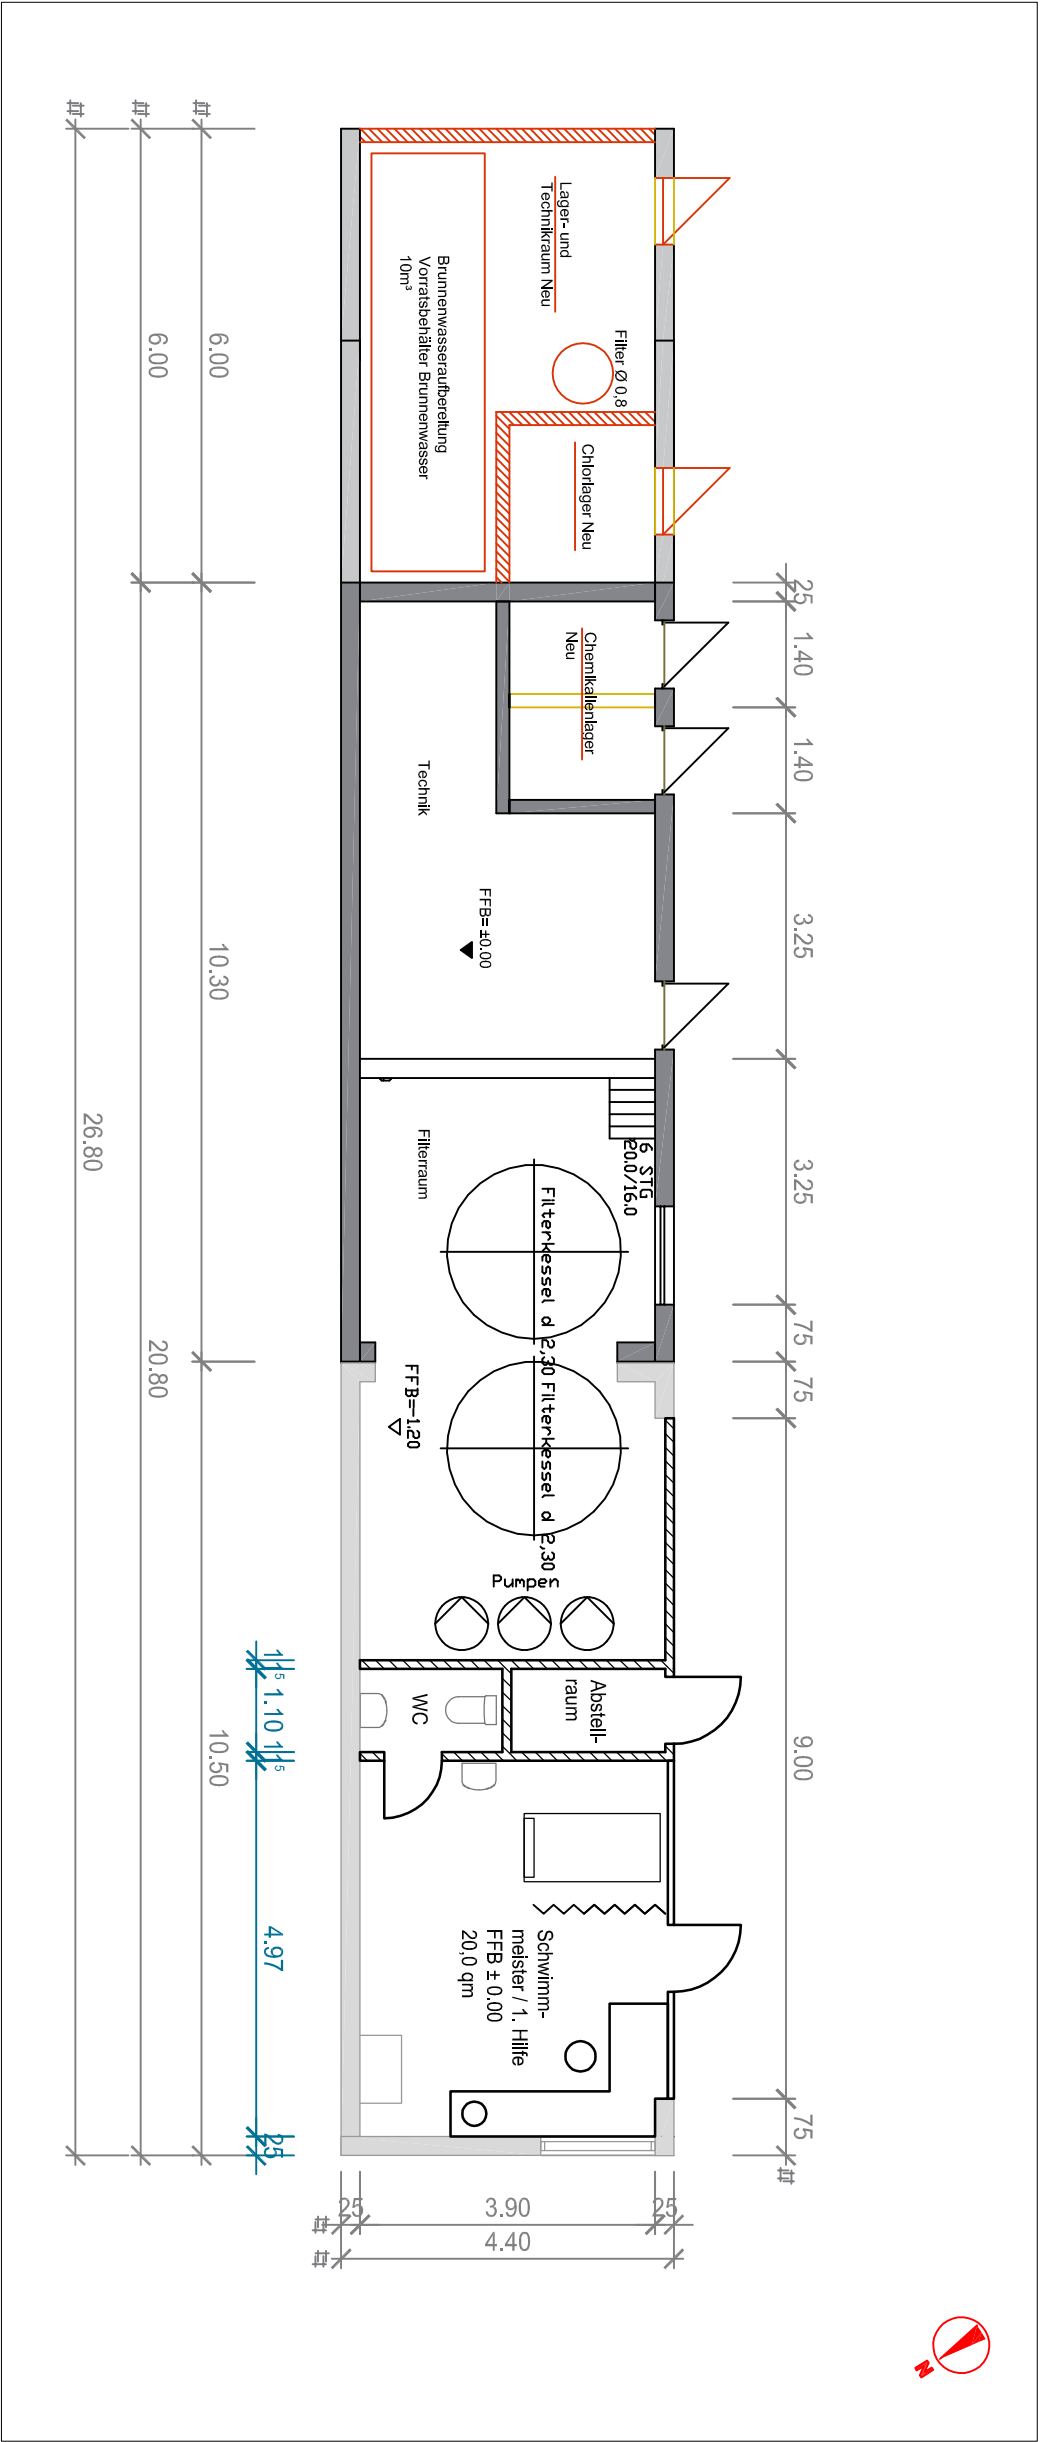

Entwurf	
Partnerschafts-	
gesellschaft mbB im	
Richter + Rausenberger	Bäderbau
Dipl.-Ing.	Dipl.-Ing.
Freier Architekt	Verfahrenstechnik
Dieselstraße 32	70839 Gerlingen
Telefon 071 56 96617-0	Telefax 071 56 96617-10
Gemeinde Dettenhausen	
Sanierung des Freibades	
Technikgebäude	
Grundriss Var. 2	
Plannr.: 3.010	
Datei: G:\CAD\Dettenhausen\LPH3-Entwurf\3.001-Dettenhausen.dwg	
M.: 1 : 100	
gezeichnet: 24.10.2016 / hed	
freigegeben:	