



ENTWURFSPLAN

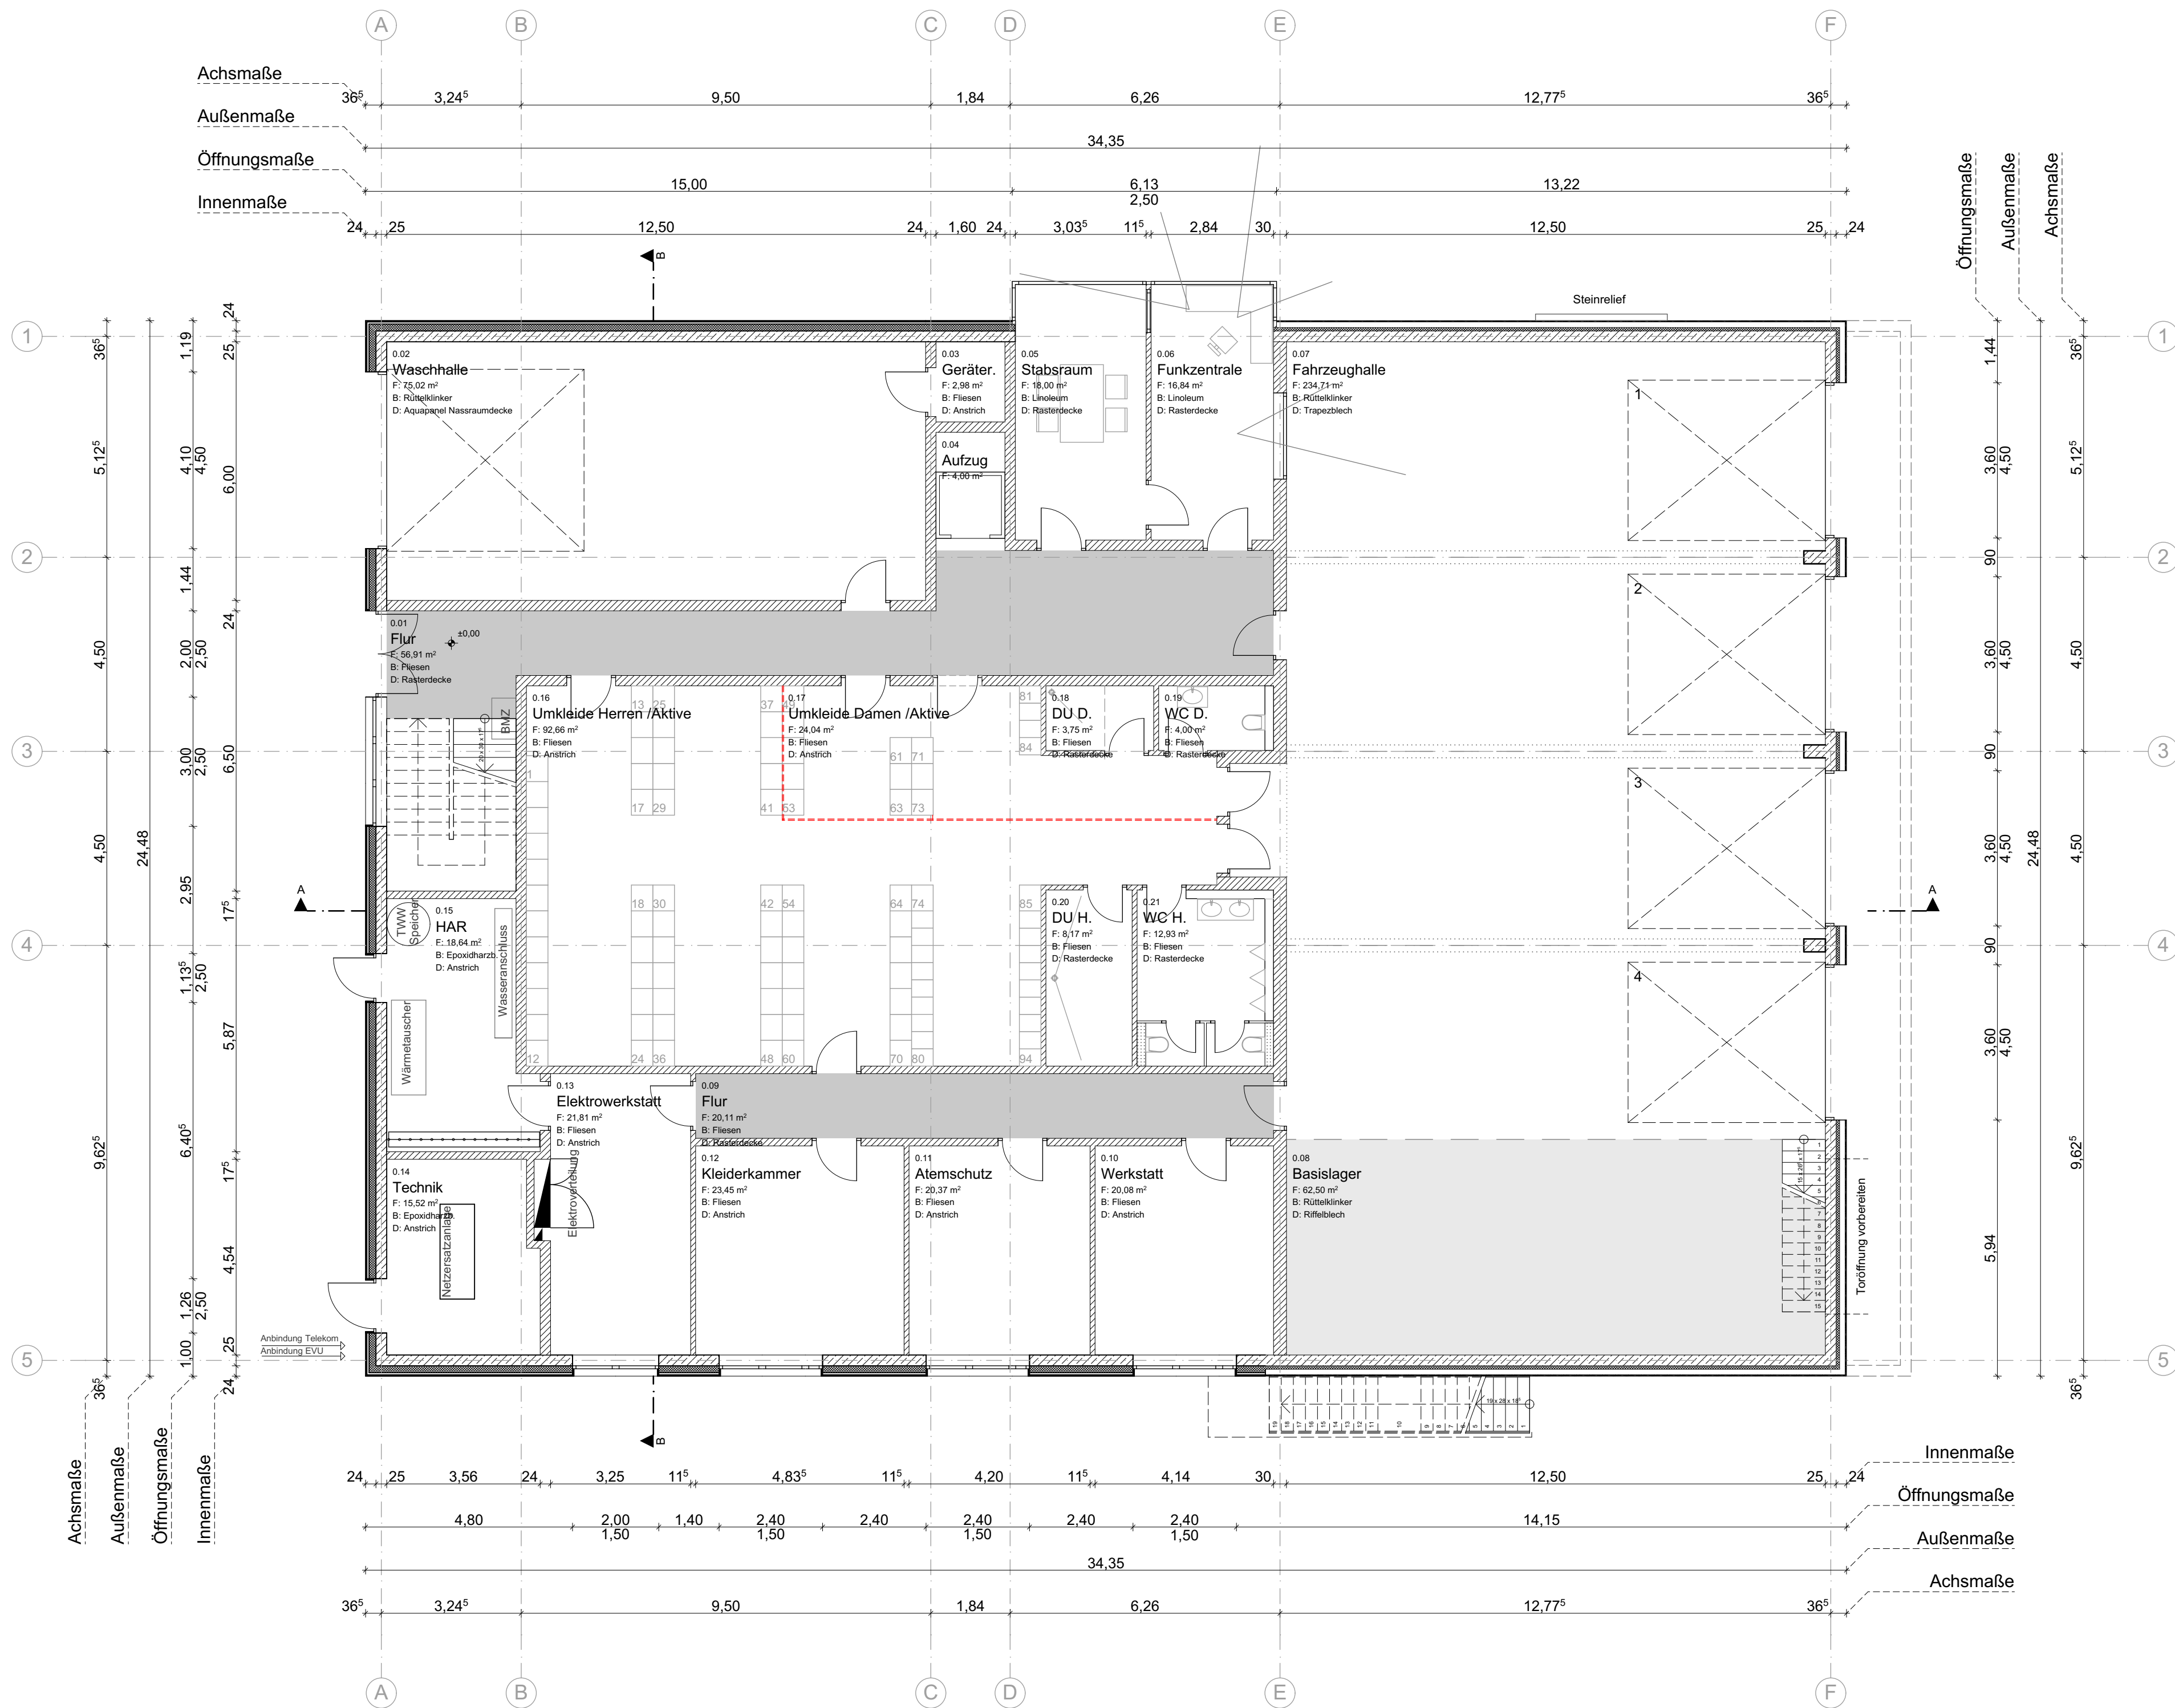

Erdgeschoss

A.E.020

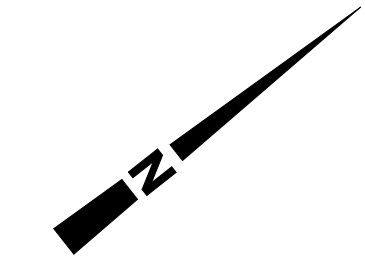

Erdgeschoss

VORABZUG

± 0,00 = 397.80 m üNN = OK FFB EG

BAUVORHABEN:
Neubau
Feuerwehrhaus Dettenhausen
Fronlachwiesen 1
72135 Dettenhausen



BAUHERR:
Gemeinde Dettenhausen

Bismarckstraße 7
72135 Dettenhausen
Tel: 07157 126-0
Fax: 07157 126-15

PLANUNG:

kplanAG
Projektentwicklung und Gesamtplanung
Bahnhofstraße 13
93226 Abensberg
tel. 09443 / 921-0
mail. info@kplan.de
web. www.kplan.de

Maßstab	Datum	Planersteller	Blattgröße	Plan Nr.	Index
1:100	24.10.2017	ra wöl	841x594	A.E.020	
24.10.2017 020 VORABZUG Erdgeschoss / 0000				0000	

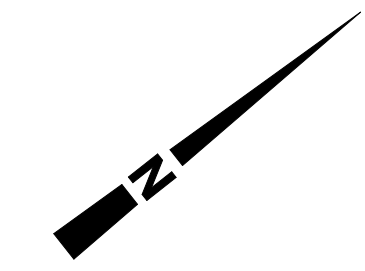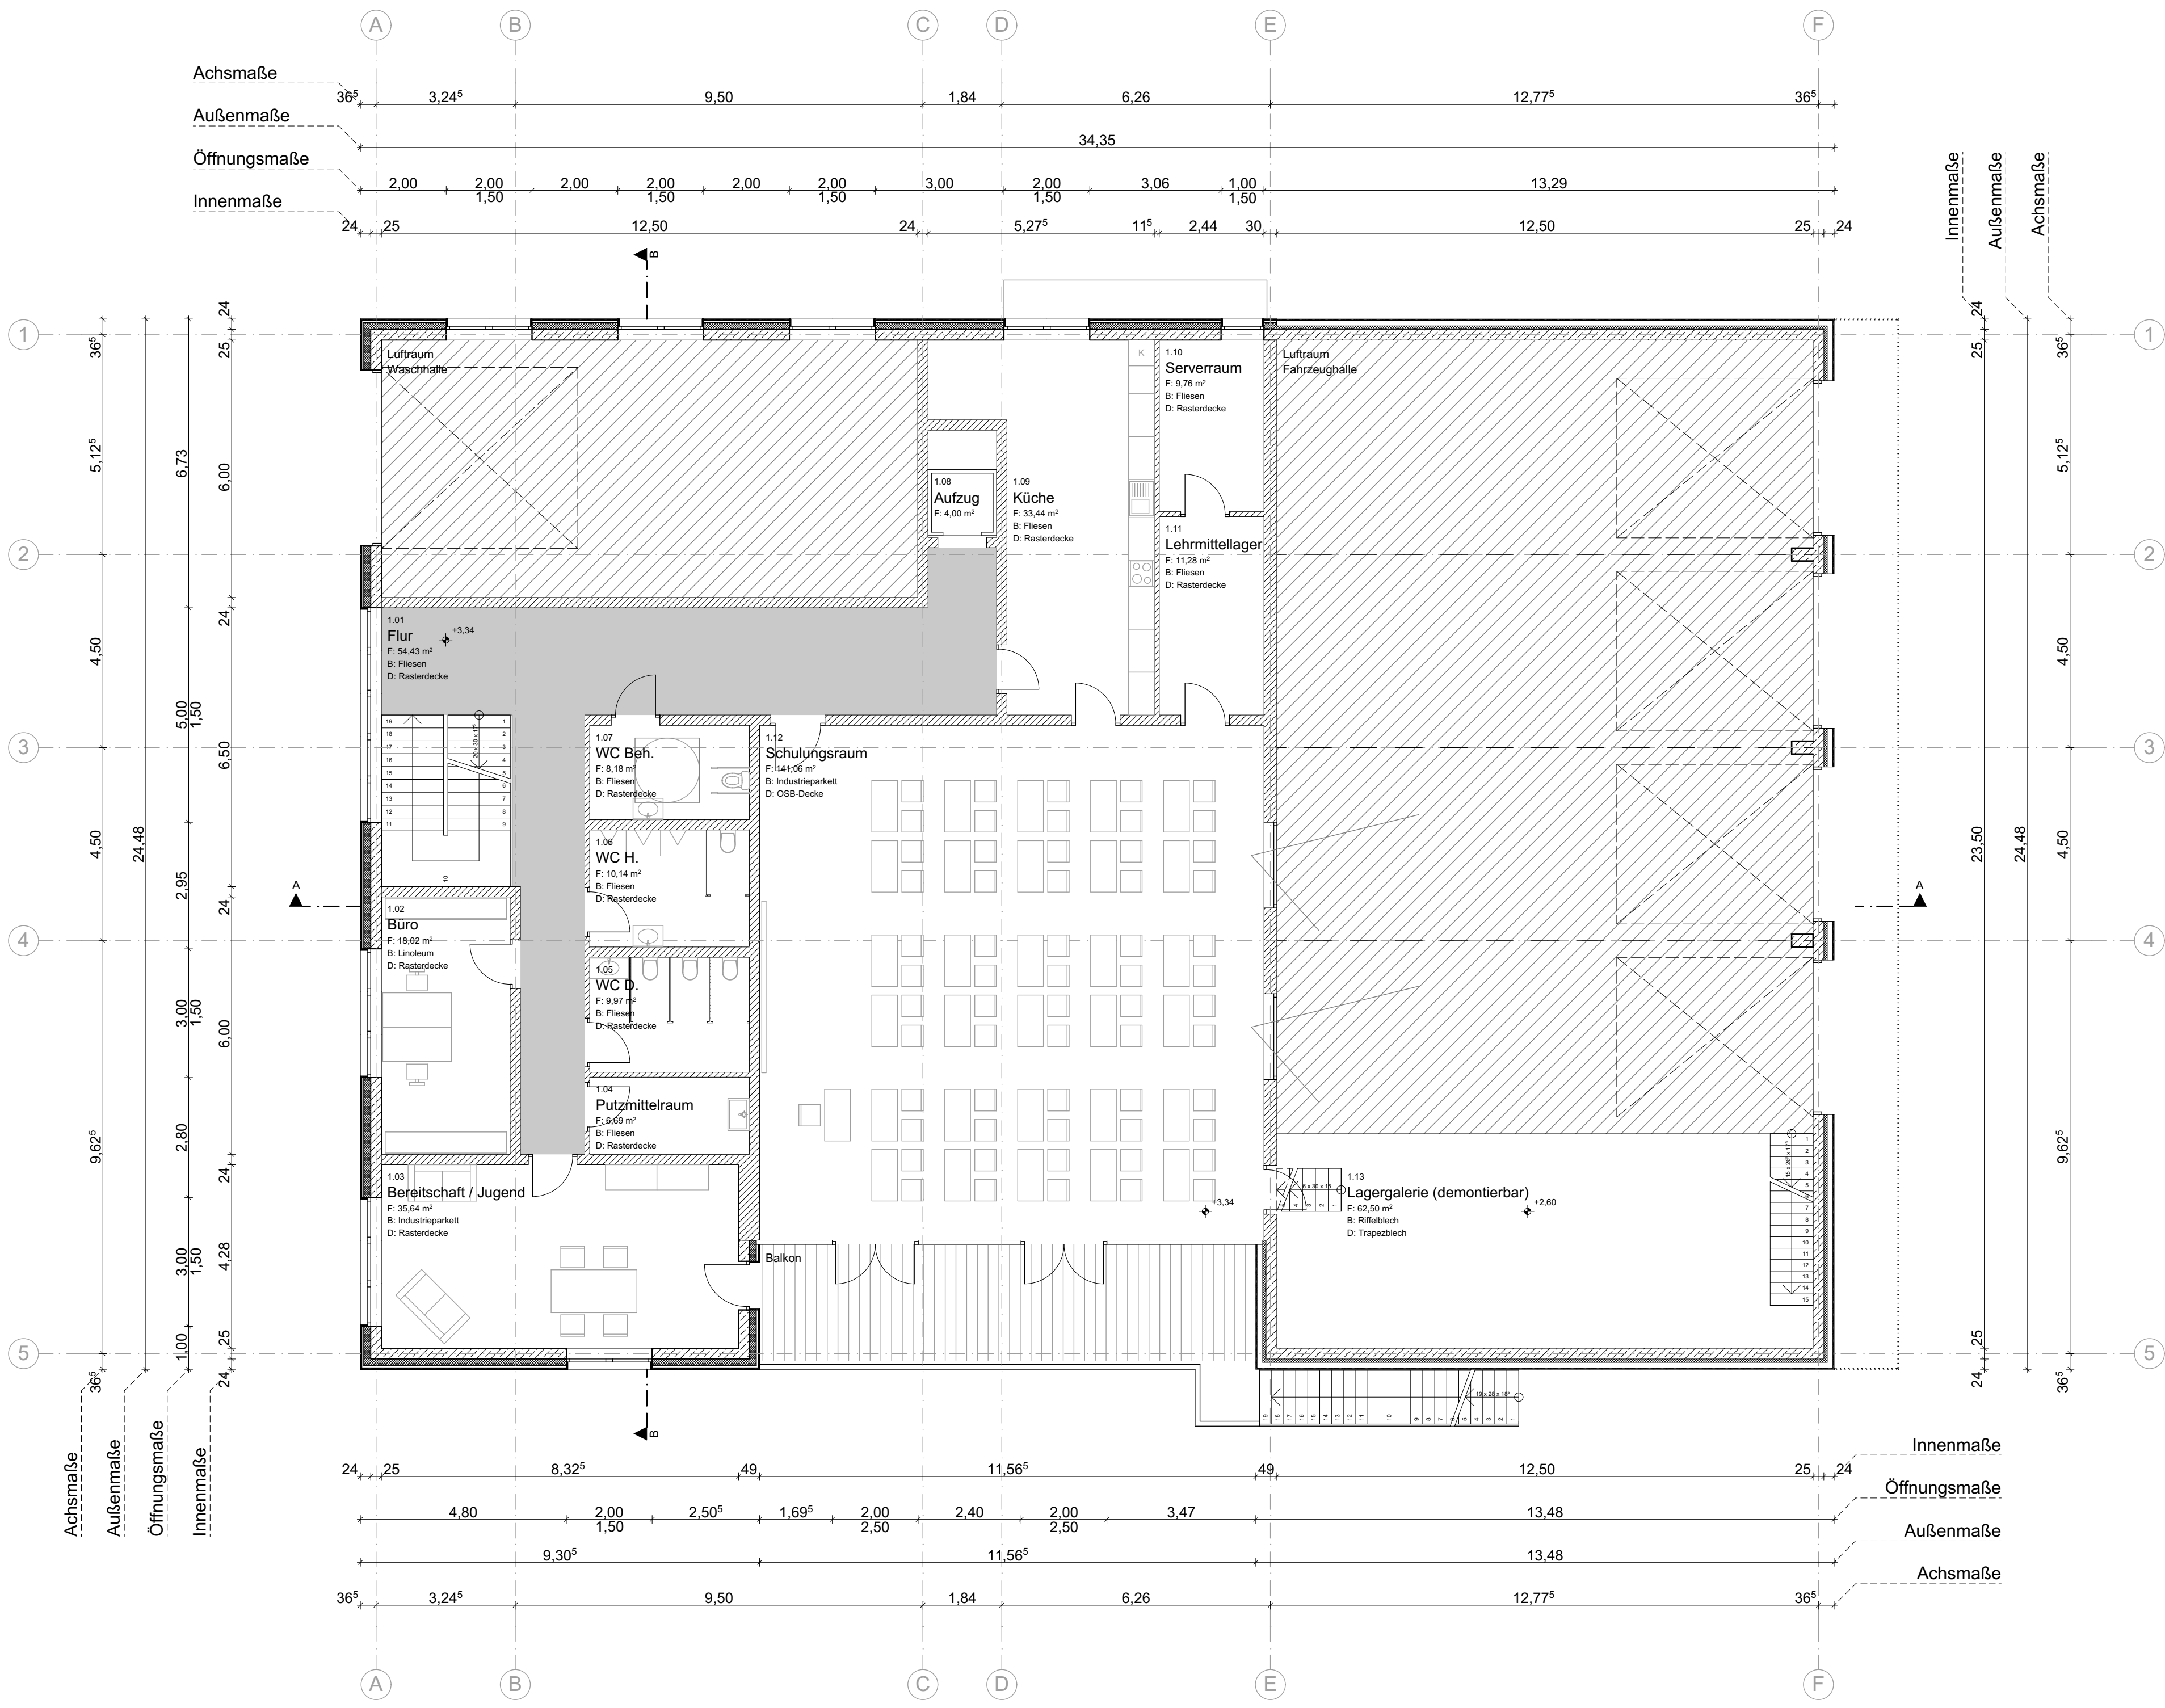

Obergeschoss

VORABZUG

± 0,00 = 397.80 m üNN = OK FFB EG

BAUVORHABEN:
Neubau
Feuerwehrhaus Dettenhausen
Fronlachwiesen 1
72135 Dettenhausen


BAUHERR:
Gemeinde Dettenhausen

Bismarckstraße 7
72135 Dettenhausen
Tel: 07157 126-0
Fax: 07157 126-15


PLANUNG:

kplanAG
Projektentwicklung und Gesamtplanung
Bahnhofstraße 13
93326 Abersberg
tel. 09443 / 921-0
mail. info@kplan.de
web. www.kplan.de

Maßstab	Datum	Planersteller	Blattgröße	Plan Nr.	Index
1:100	24.10.2017	ra wöl	841x594	A.E.021	
24.10.2017 021 VORABZUG Obergeschoss / 0000				0000	

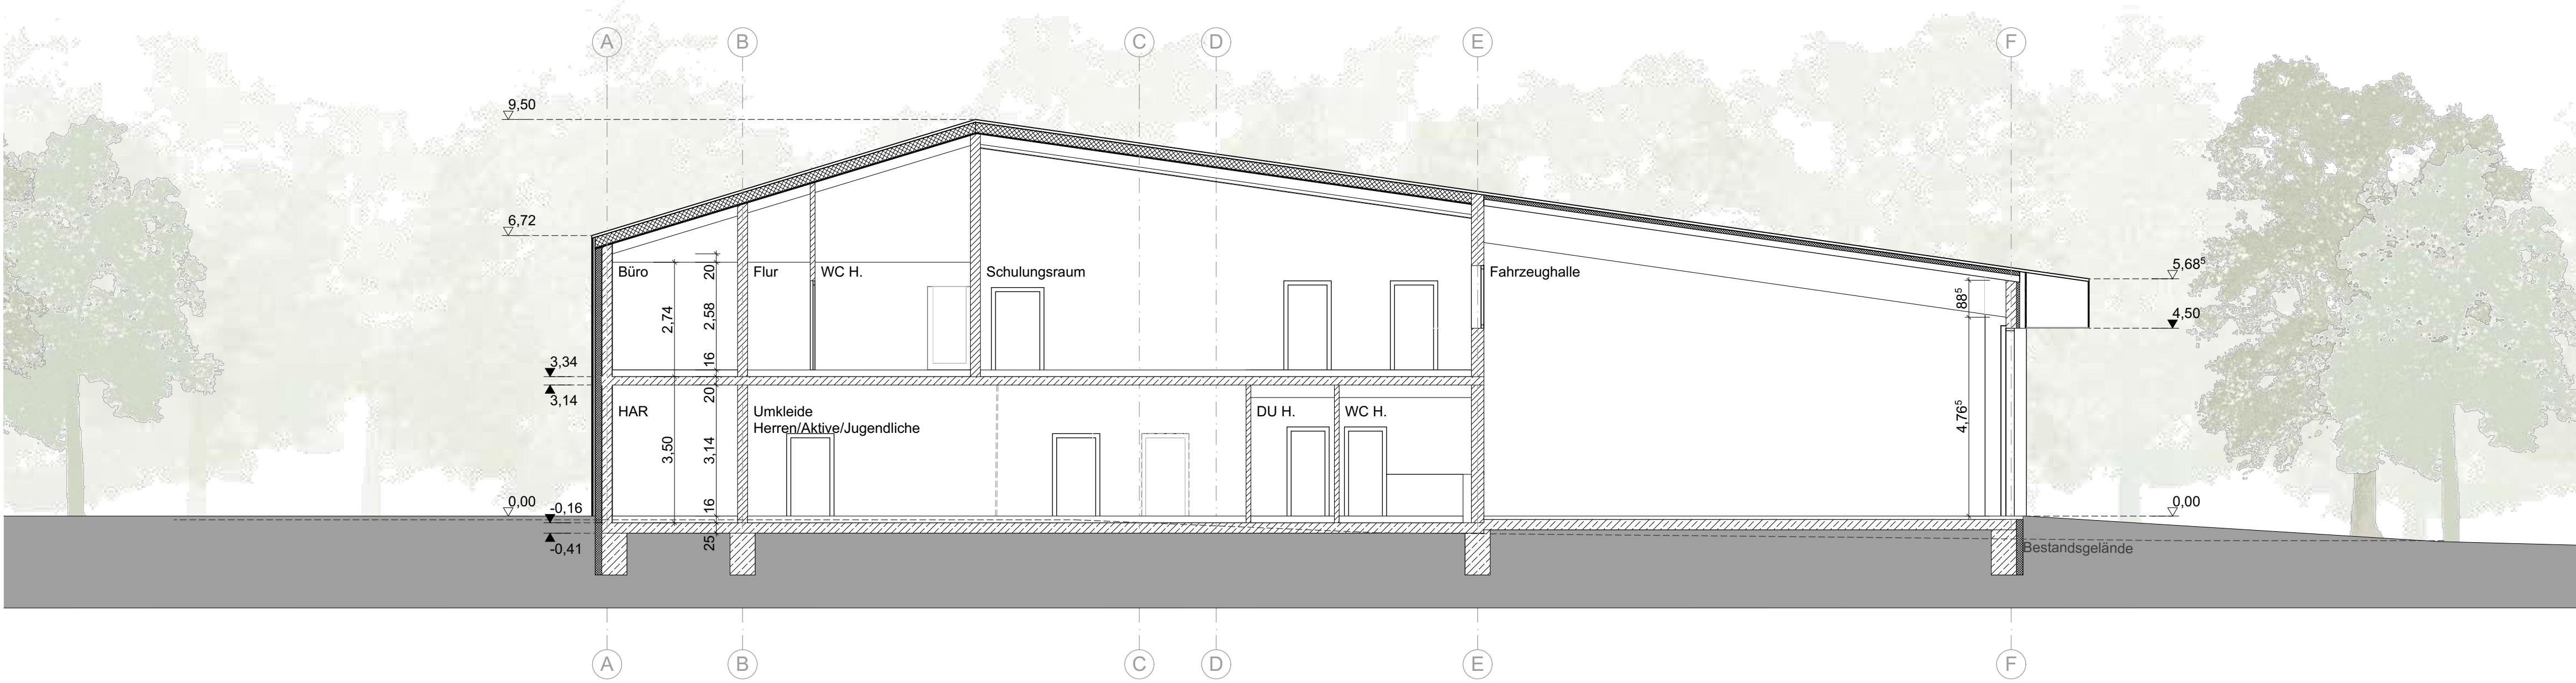

Schnitt A-A

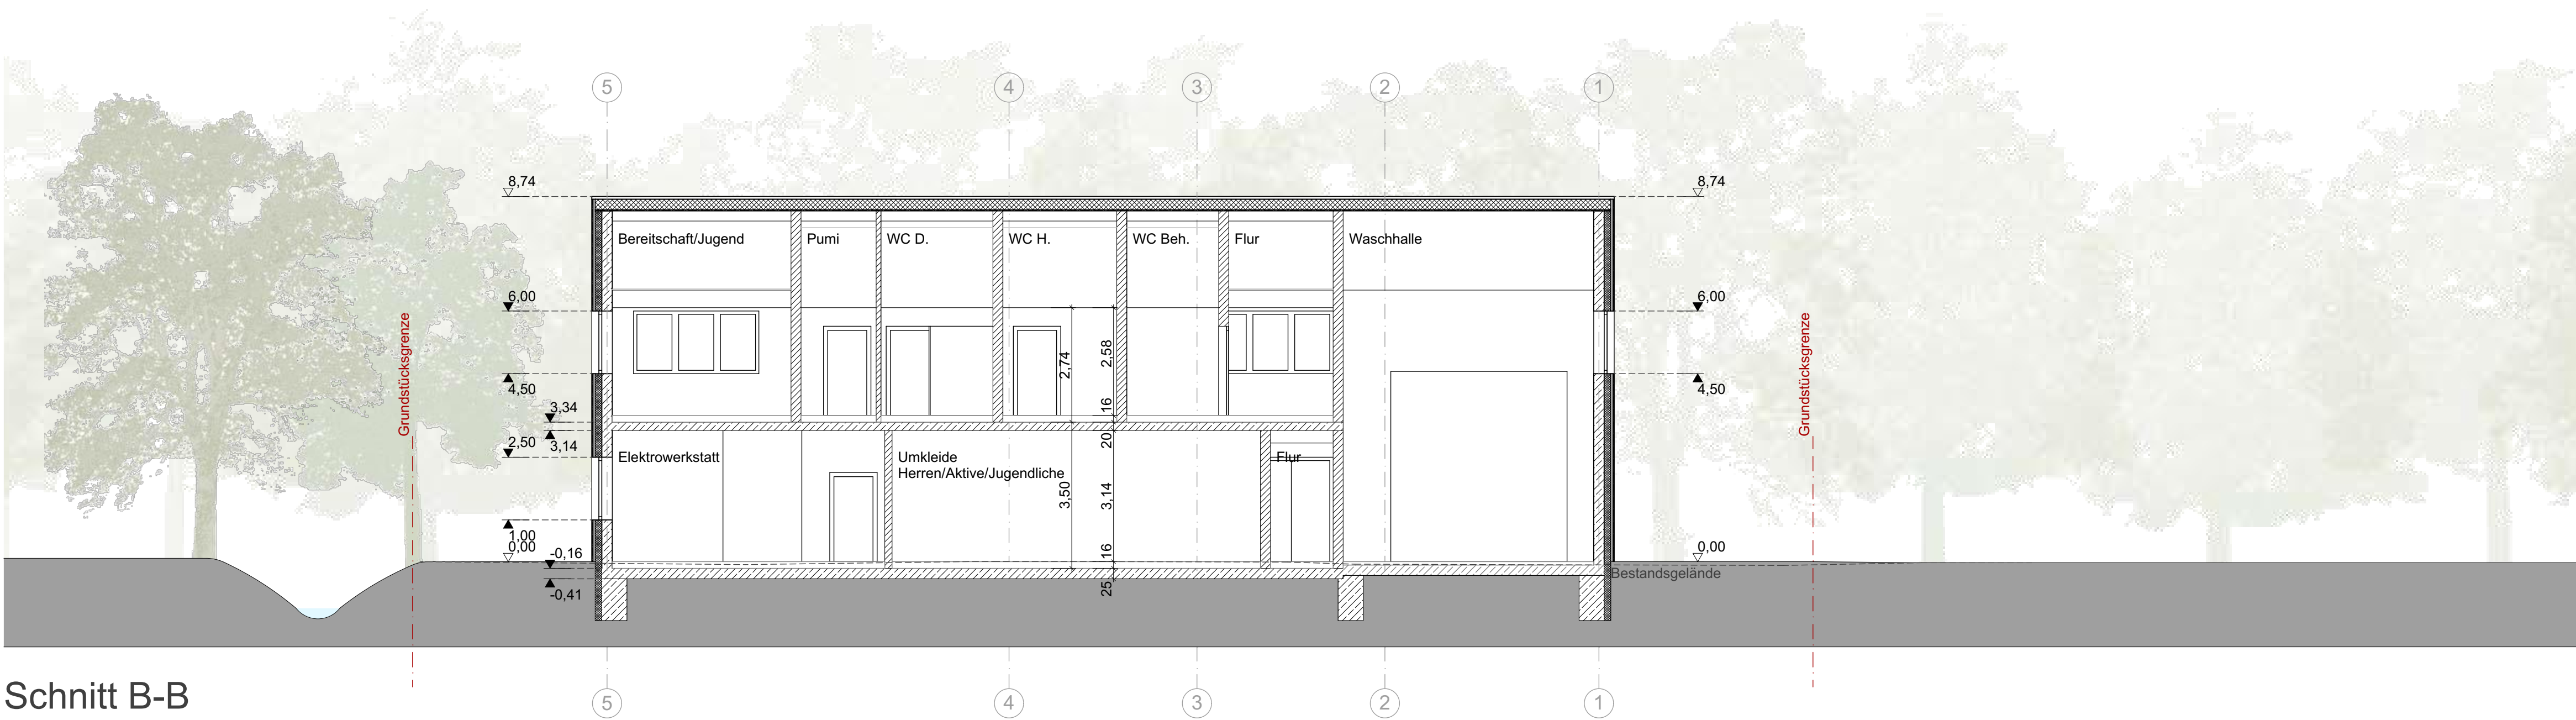

Schnitt B-B

Schnitte A-A|B-B

A.E.060|061

Schnitte A-A|B-B

VORABZUG

± 0,00 = 397.80 m üNN = OK FFB EG

BAUVORHABEN:
Neubau
Feuerwehrhaus Dettenhausen
Fronlachwiesen 1
72135 Dettenhausen

BAUHERR:
Gemeinde Dettenhausen

Bismarckstraße 7
72135 Dettenhausen
Tel: 07157 126-0
Fax: 07157 126-15

PLANUNG:

kplanAG


Projektentwicklung und Gesamtplanung
Bahnhofstraße 13
93326 Abensberg
tel. 09443 / 921-0
mail. info@kplan.de
web. www.kplan.de

Maßstab	Datum	Planersteller	Blattgröße	Plan Nr.	Index
1:100	24.10.2017	ra wöl	841x594	A.E.060 061	
24.10.2017 060 061 VORABZUG Schnitte A-A B-B / 0000				0000	

ENTWURFSPLAN



Ansicht Nordosten

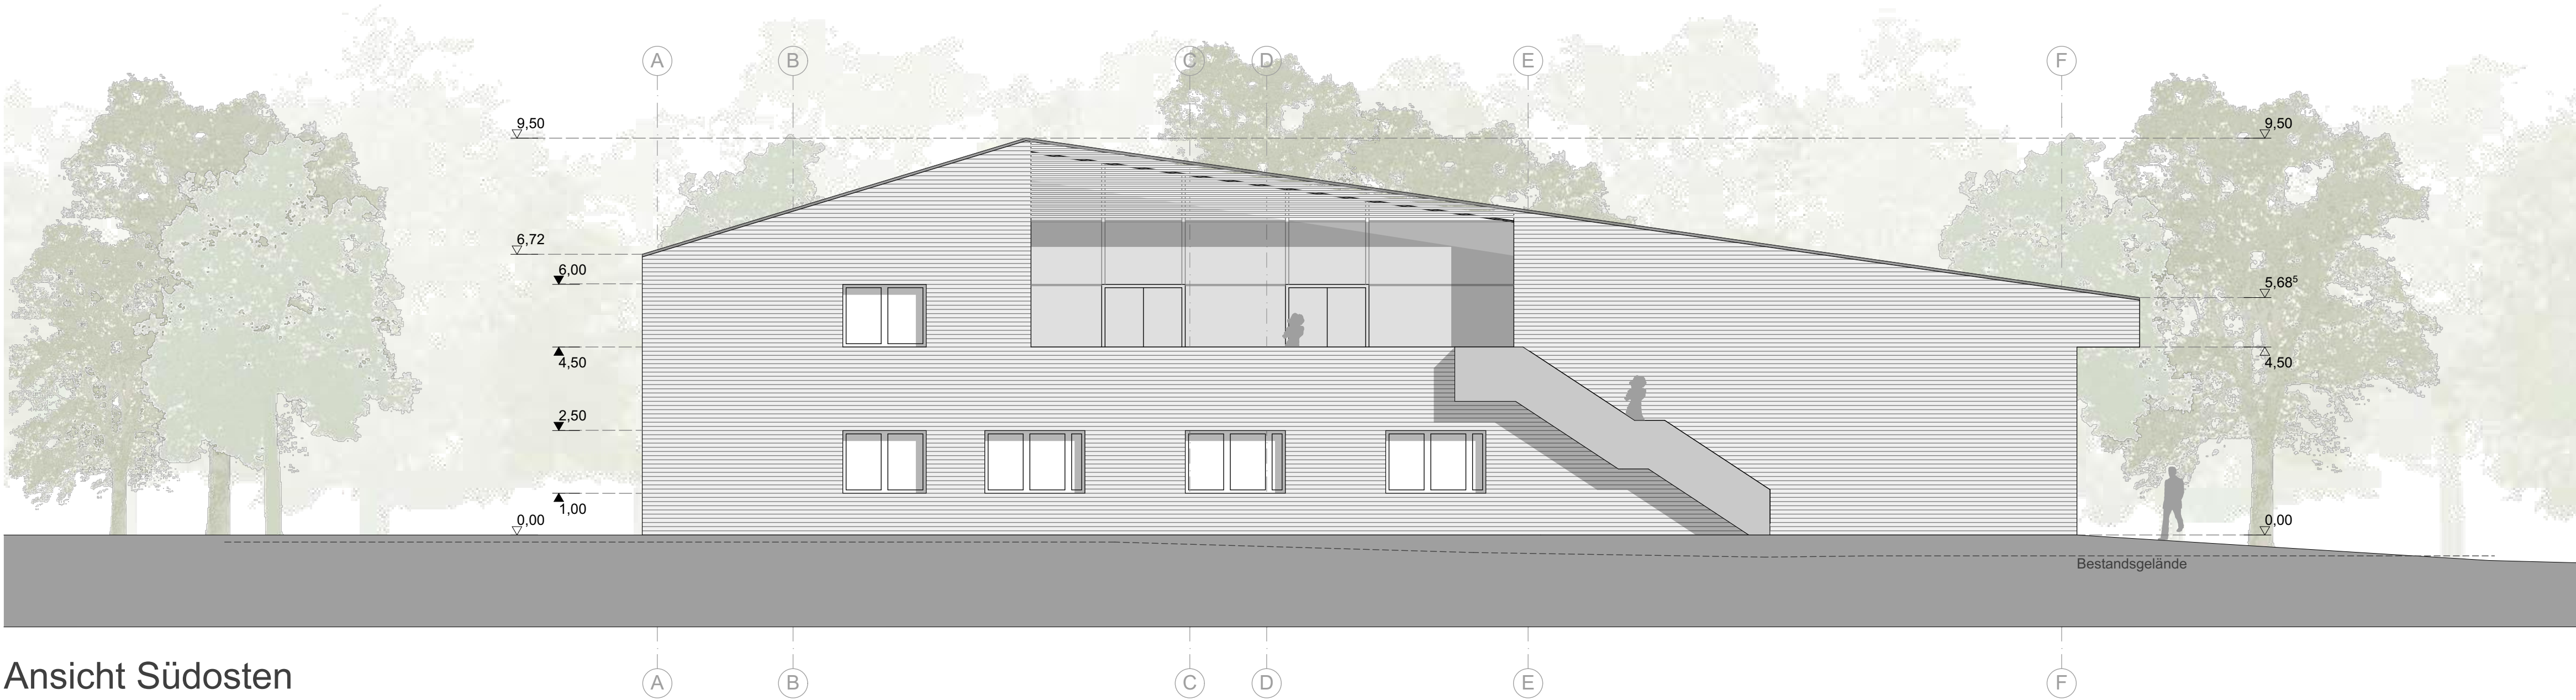

Ansicht Südosten

Ansichten Nord- und Südosten A.E.080|081

Ansichten Nord- und Südosten

VORABZUG

± 0,00 = 397.80 m üNN = OK FFB EG

BAUVORHABEN:
Neubau
Feuerwehrhaus Dettenhausen
Fronlachwiesen 1
72135 Dettenhausen

BAUHERR:
Gemeinde Dettenhausen

Bismarckstraße 7
72135 Dettenhausen
Tel: 07157 126-0
Fax: 07157 126-15

PLANUNG:

kplanAG
Projektentwicklung und Gesamtplanung
Bahnhofstraße 13
93326 Abensberg
tel. 09443 / 921-0
mail. info@kplan.de
web. www.kplan.de

Maßstab	Datum	Planersteller	Blattgröße	Plan Nr.	Index
1:100	24.10.2017	ra wöl	841x594	A.E.080 081	
24.10.2017 080 081 VORABZUG Ansichten Nord- und Südosten / 0000				0000	

ENTWURFSPLAN



Ansicht Südwesten



Ansicht Nordwesten

Ansichten Süd- und Nordwesten

A.E.082|083

Ansichten Süd- und Nordwesten

VORABZUG

± 0,00 = 397.80 m üNN = OK FFB EG

BAUVORHABEN:
Neubau
Feuerwehrhaus Dettenhausen
Fronlachwiesen 1
72135 Dettenhausen

PLANUNG:
kplanAG
Projektentwicklung und Gesamtplanung
Bahnhofstraße 13
93326 Abersberg
tel. 09443 / 921-0
mail. info@kplan.de
web. www.kplan.de

BAUHERR:
Gemeinde Dettenhausen
Bismarckstraße 7
72135 Dettenhausen
Tel: 07157 126-0
Fax: 07157 126-15

Maßstab	Datum	Planersteller	Blattgröße	Plan Nr.	Index
1:100	24.10.2017	ra wöl	841x594	A.E.082 083	
24.10.2017 082 083 VORABZUG Ansichten Süd- und Nordwesten / 0000				0000	

ENTWURFSPLAN